


Общий вид крыльца 2

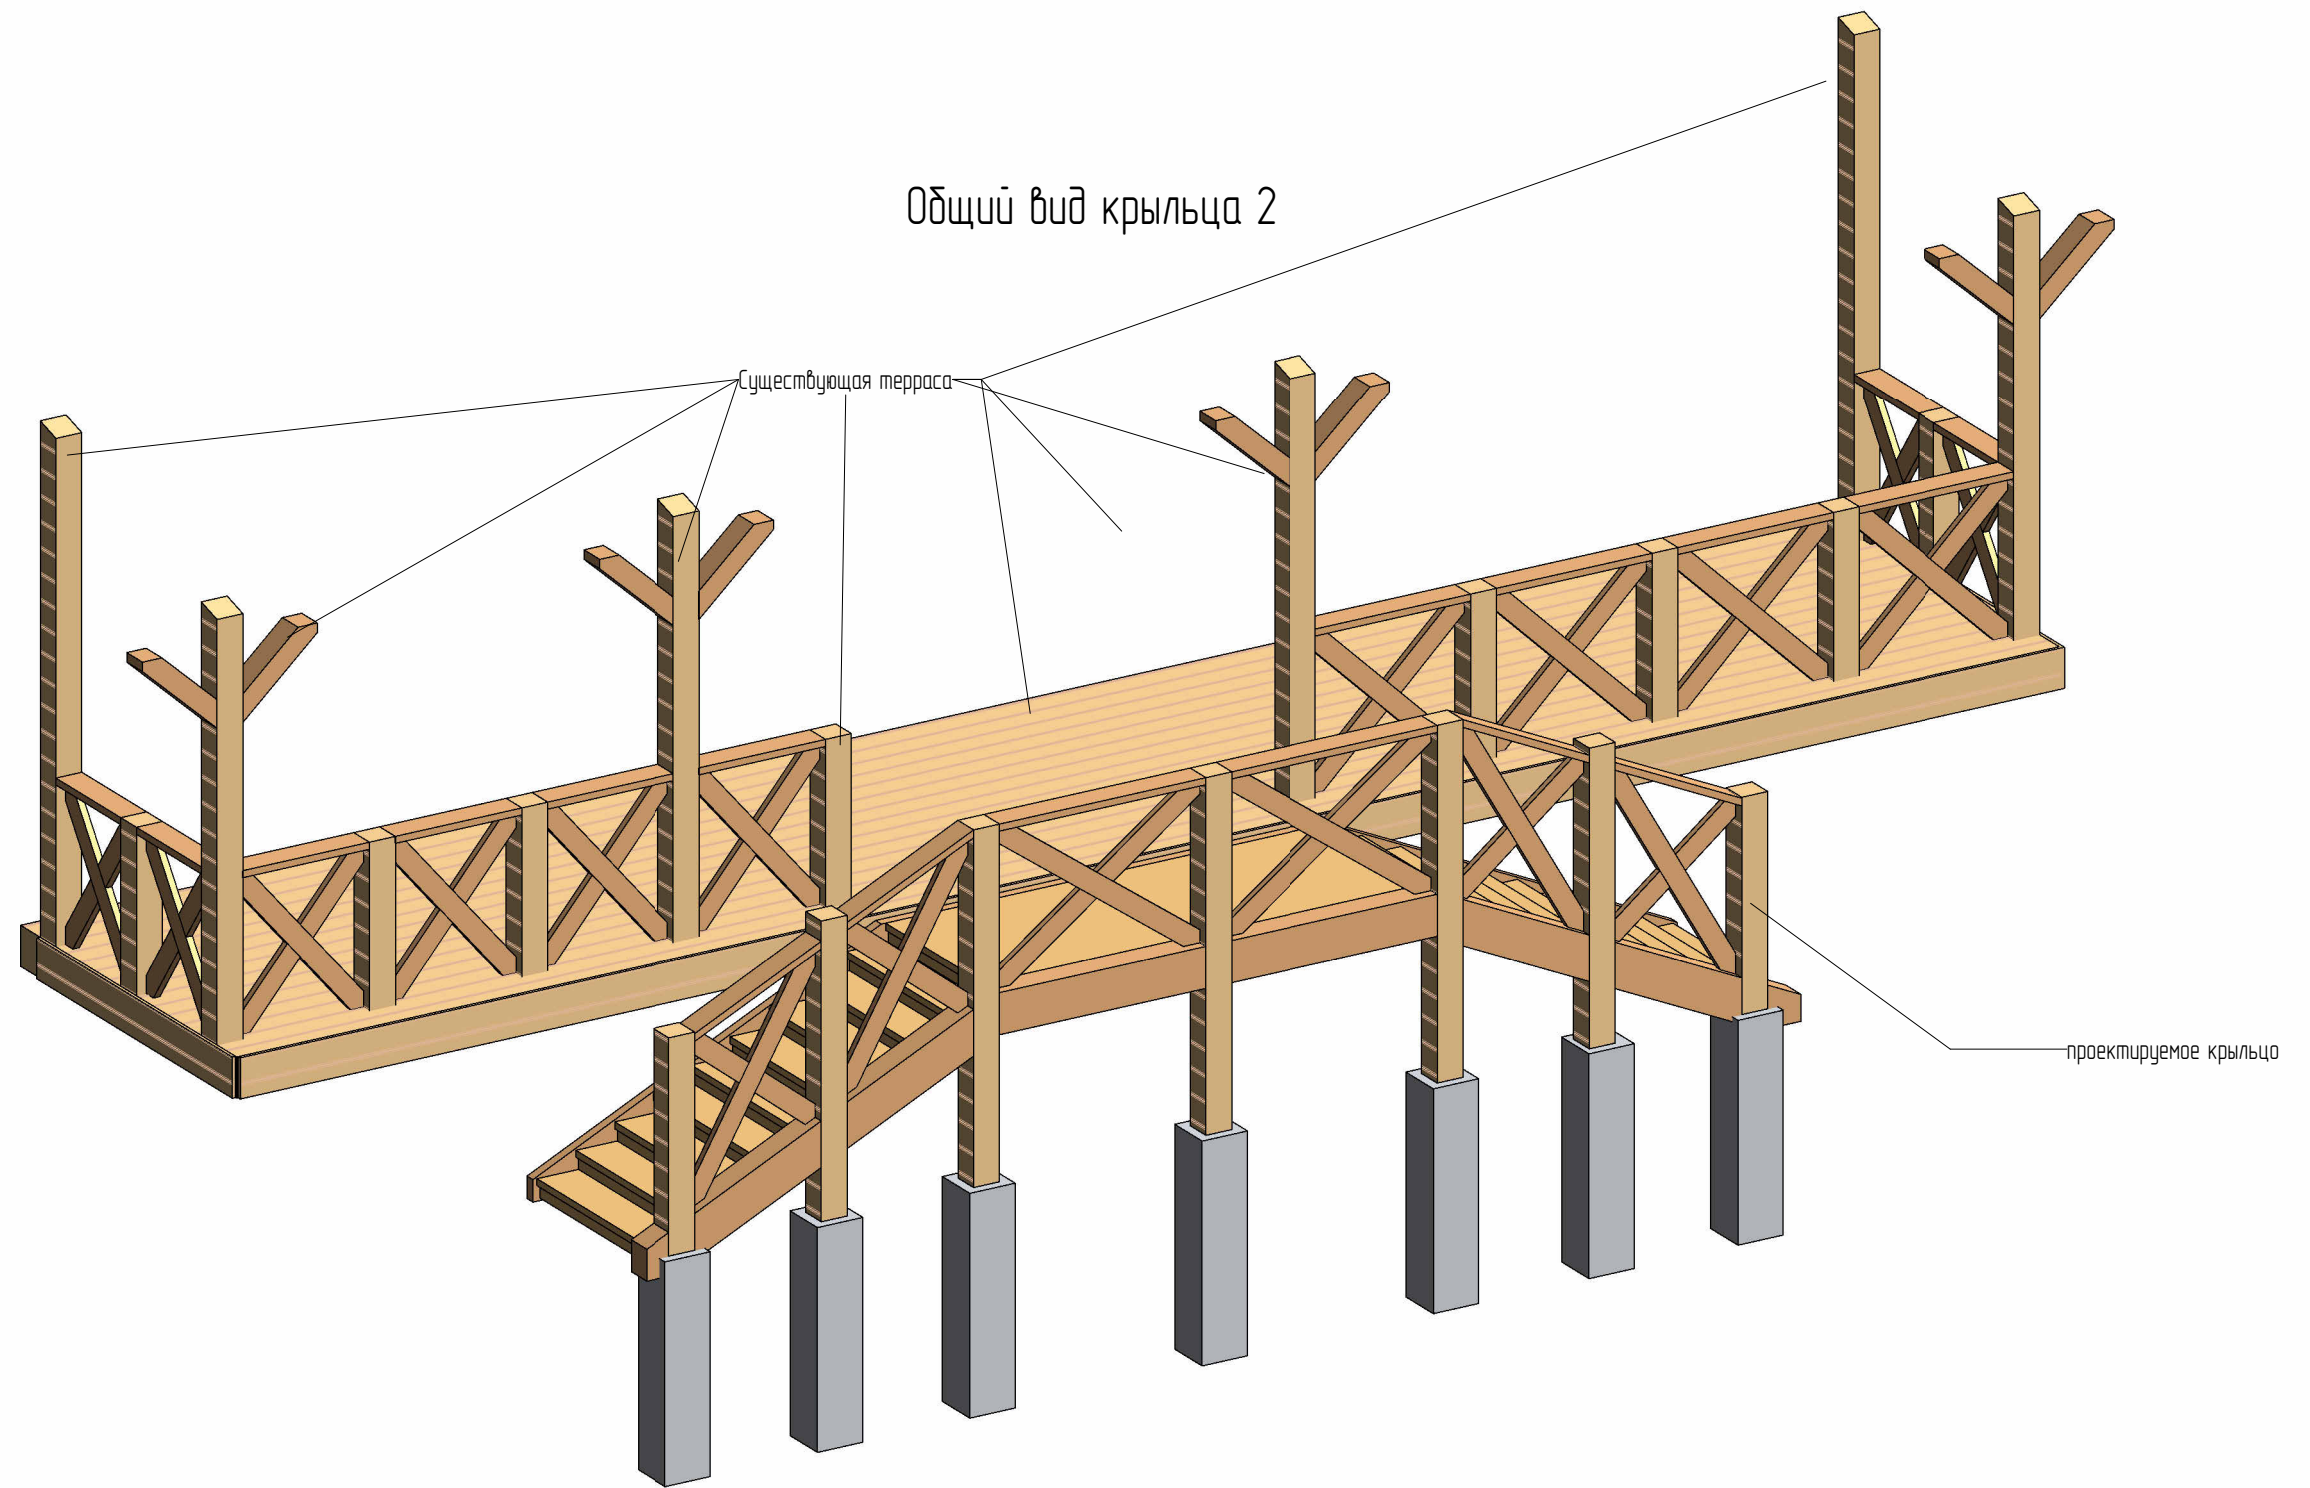

Согласовано

Взам. инв. №

Подп. и дата

Инв. № подл.

						Номер проекта -			
						Наименование проекта			
Изм.	Кол.уч.	Лист	№ док.	Подп.	Дата	Компедж	Стадия	Лист	Листов
							П	K2.1	
Крыльцо 2. Общий вид									