Вид в плане. Б-Б

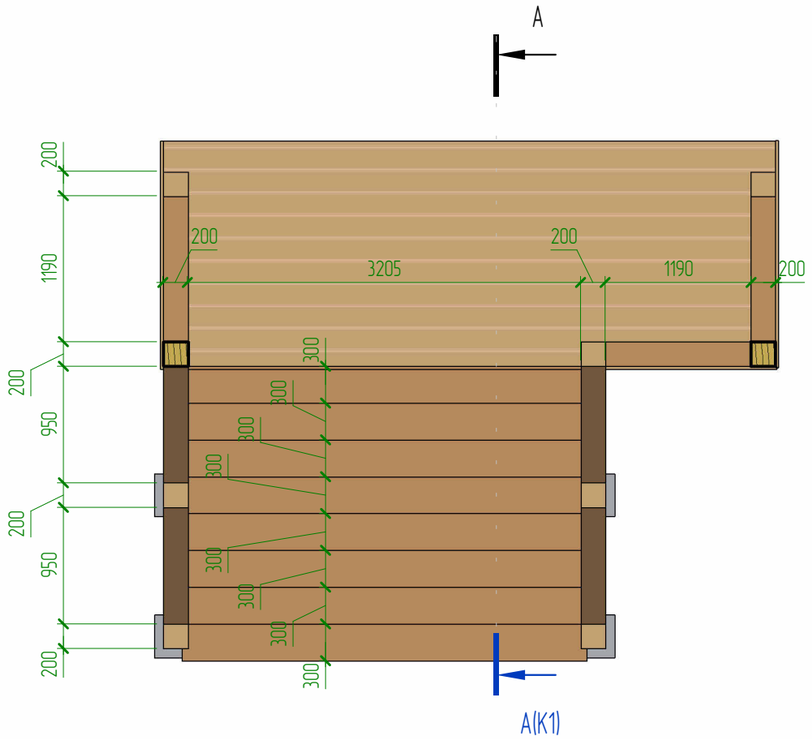

А-А

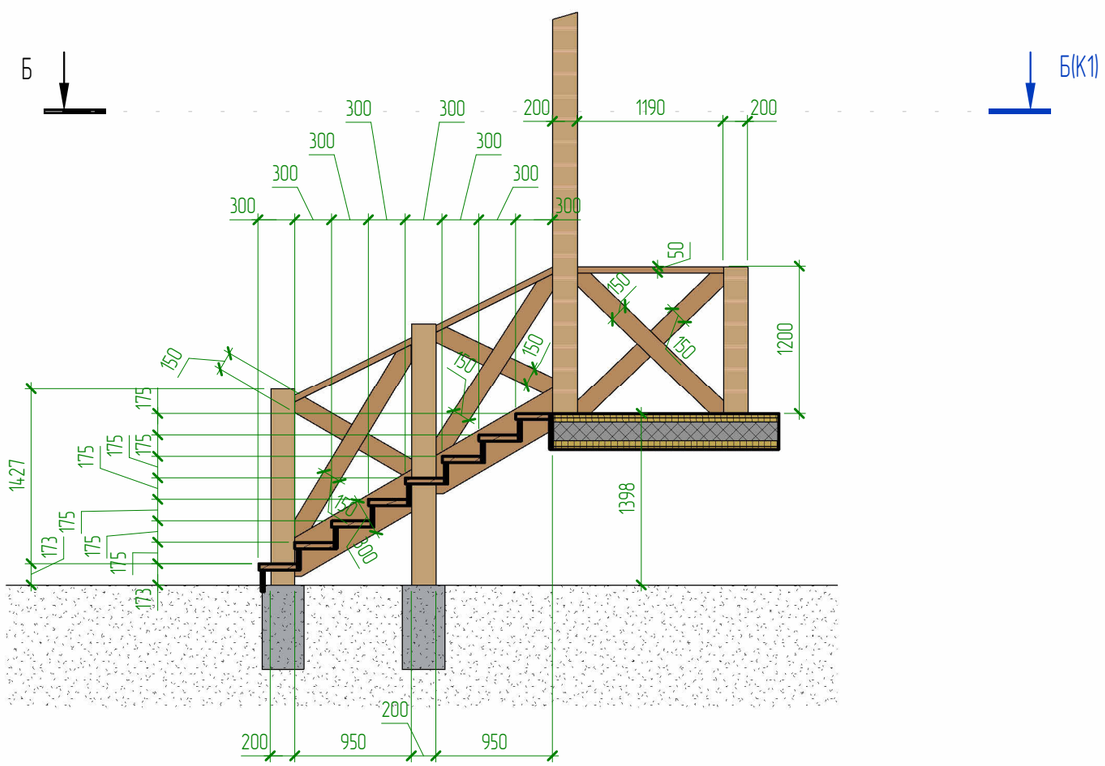

Крыльцо 1. Общий вид

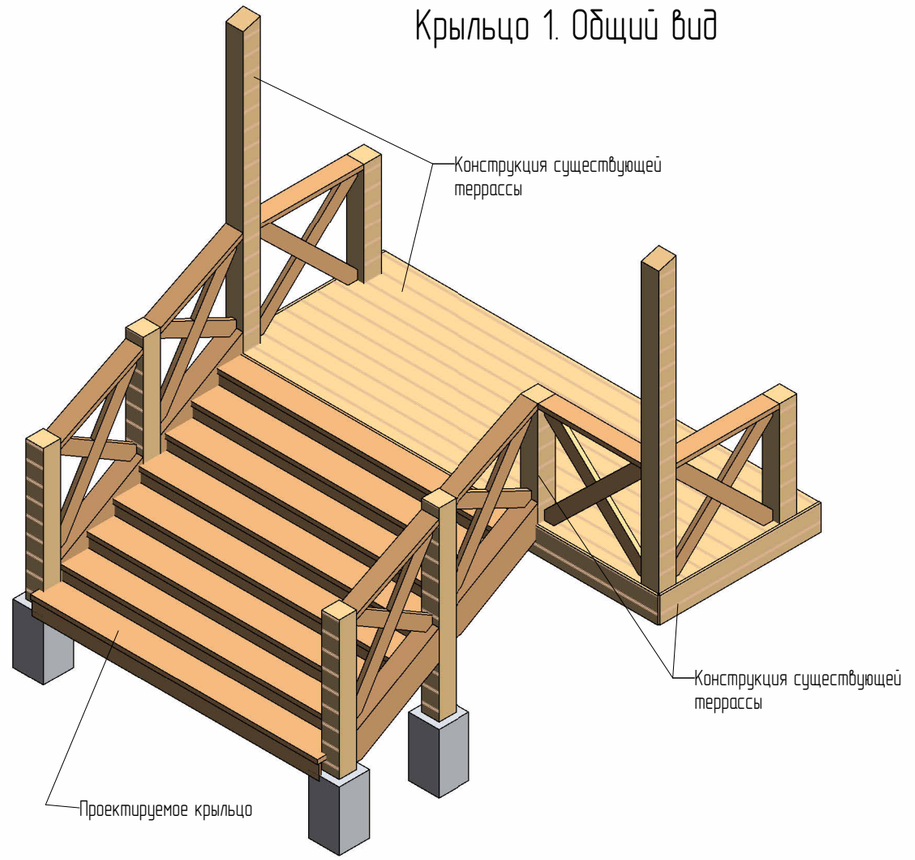

Согласовано

Взам. инв. №

Подп. и дата

Инв. № подл.

Изм.	Кол.уч.	Лист	№док.	Подп.	Дата	Номер проекта –			
						Наименование проекта			
						Коттедж	Стадия	Лист	Листов
							П	К1	
						Крыльцо 1			

Формат А3А