
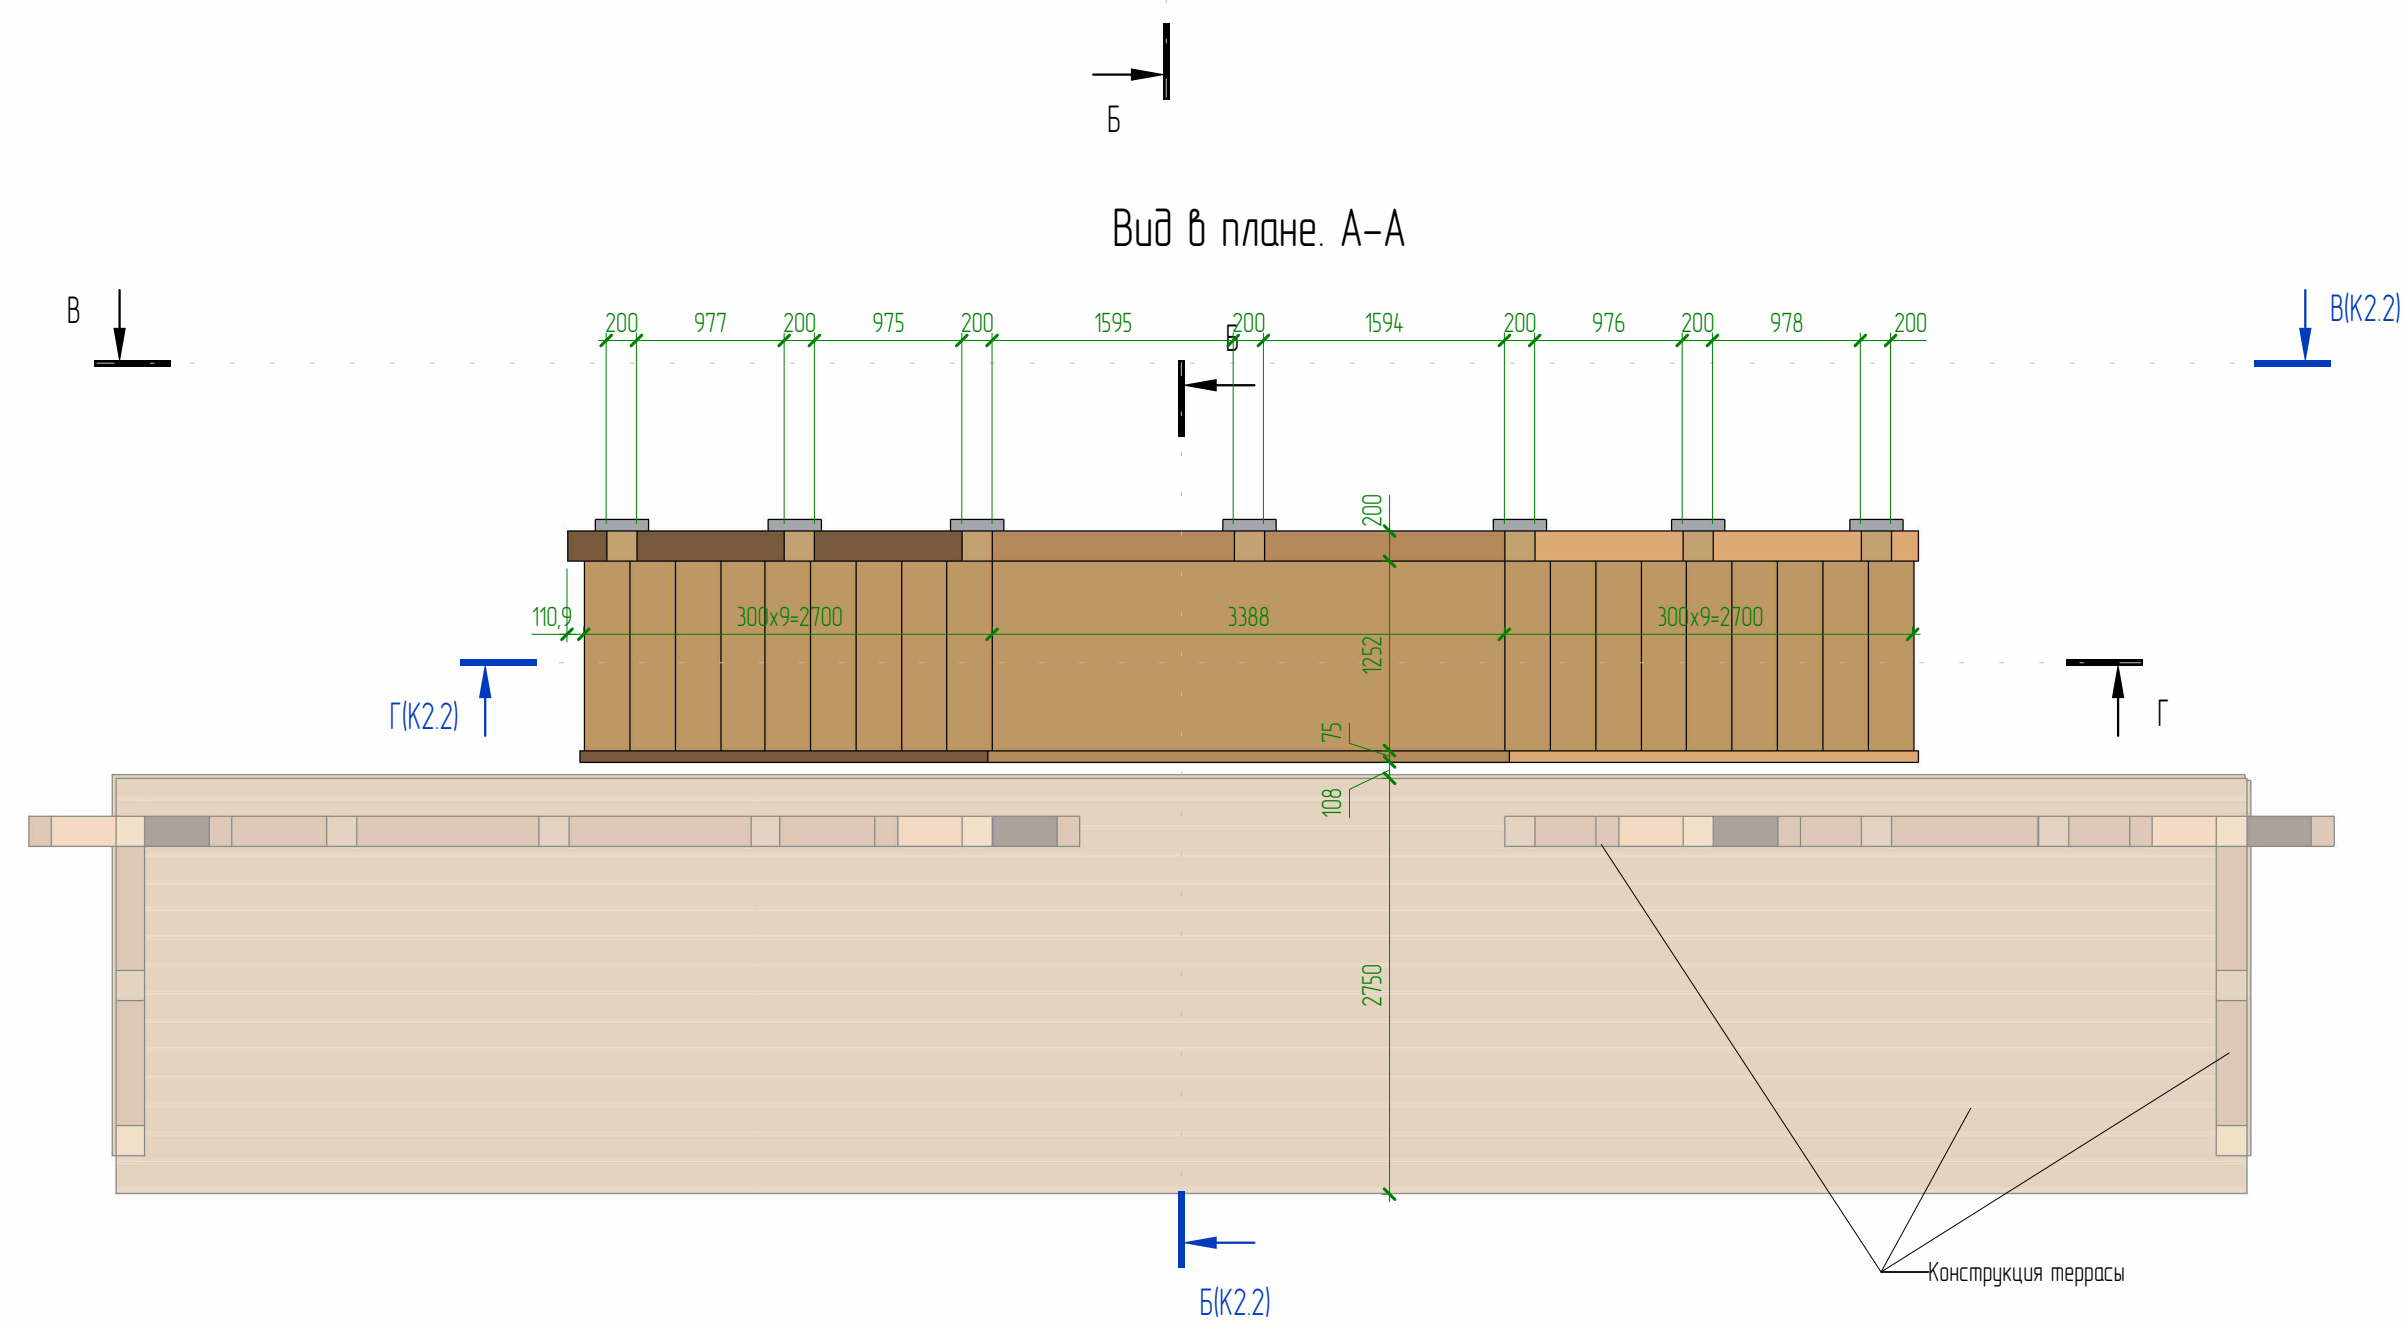
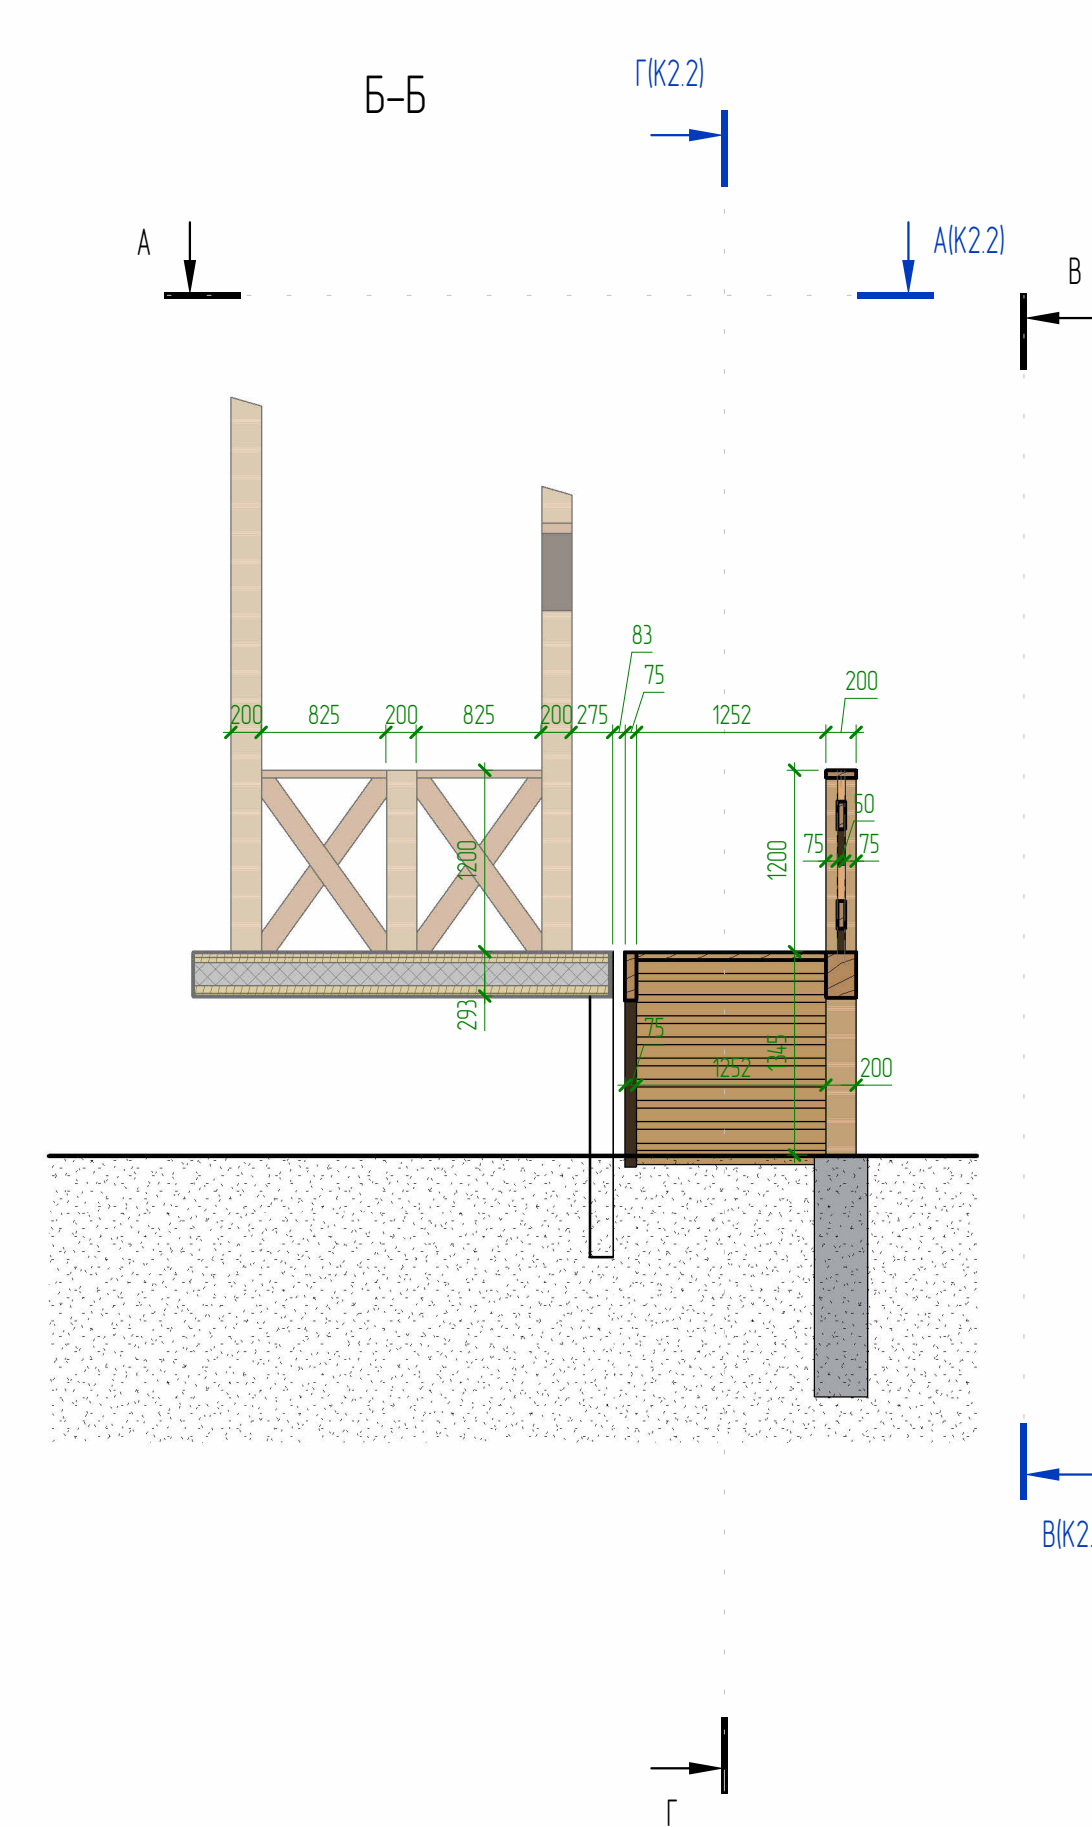
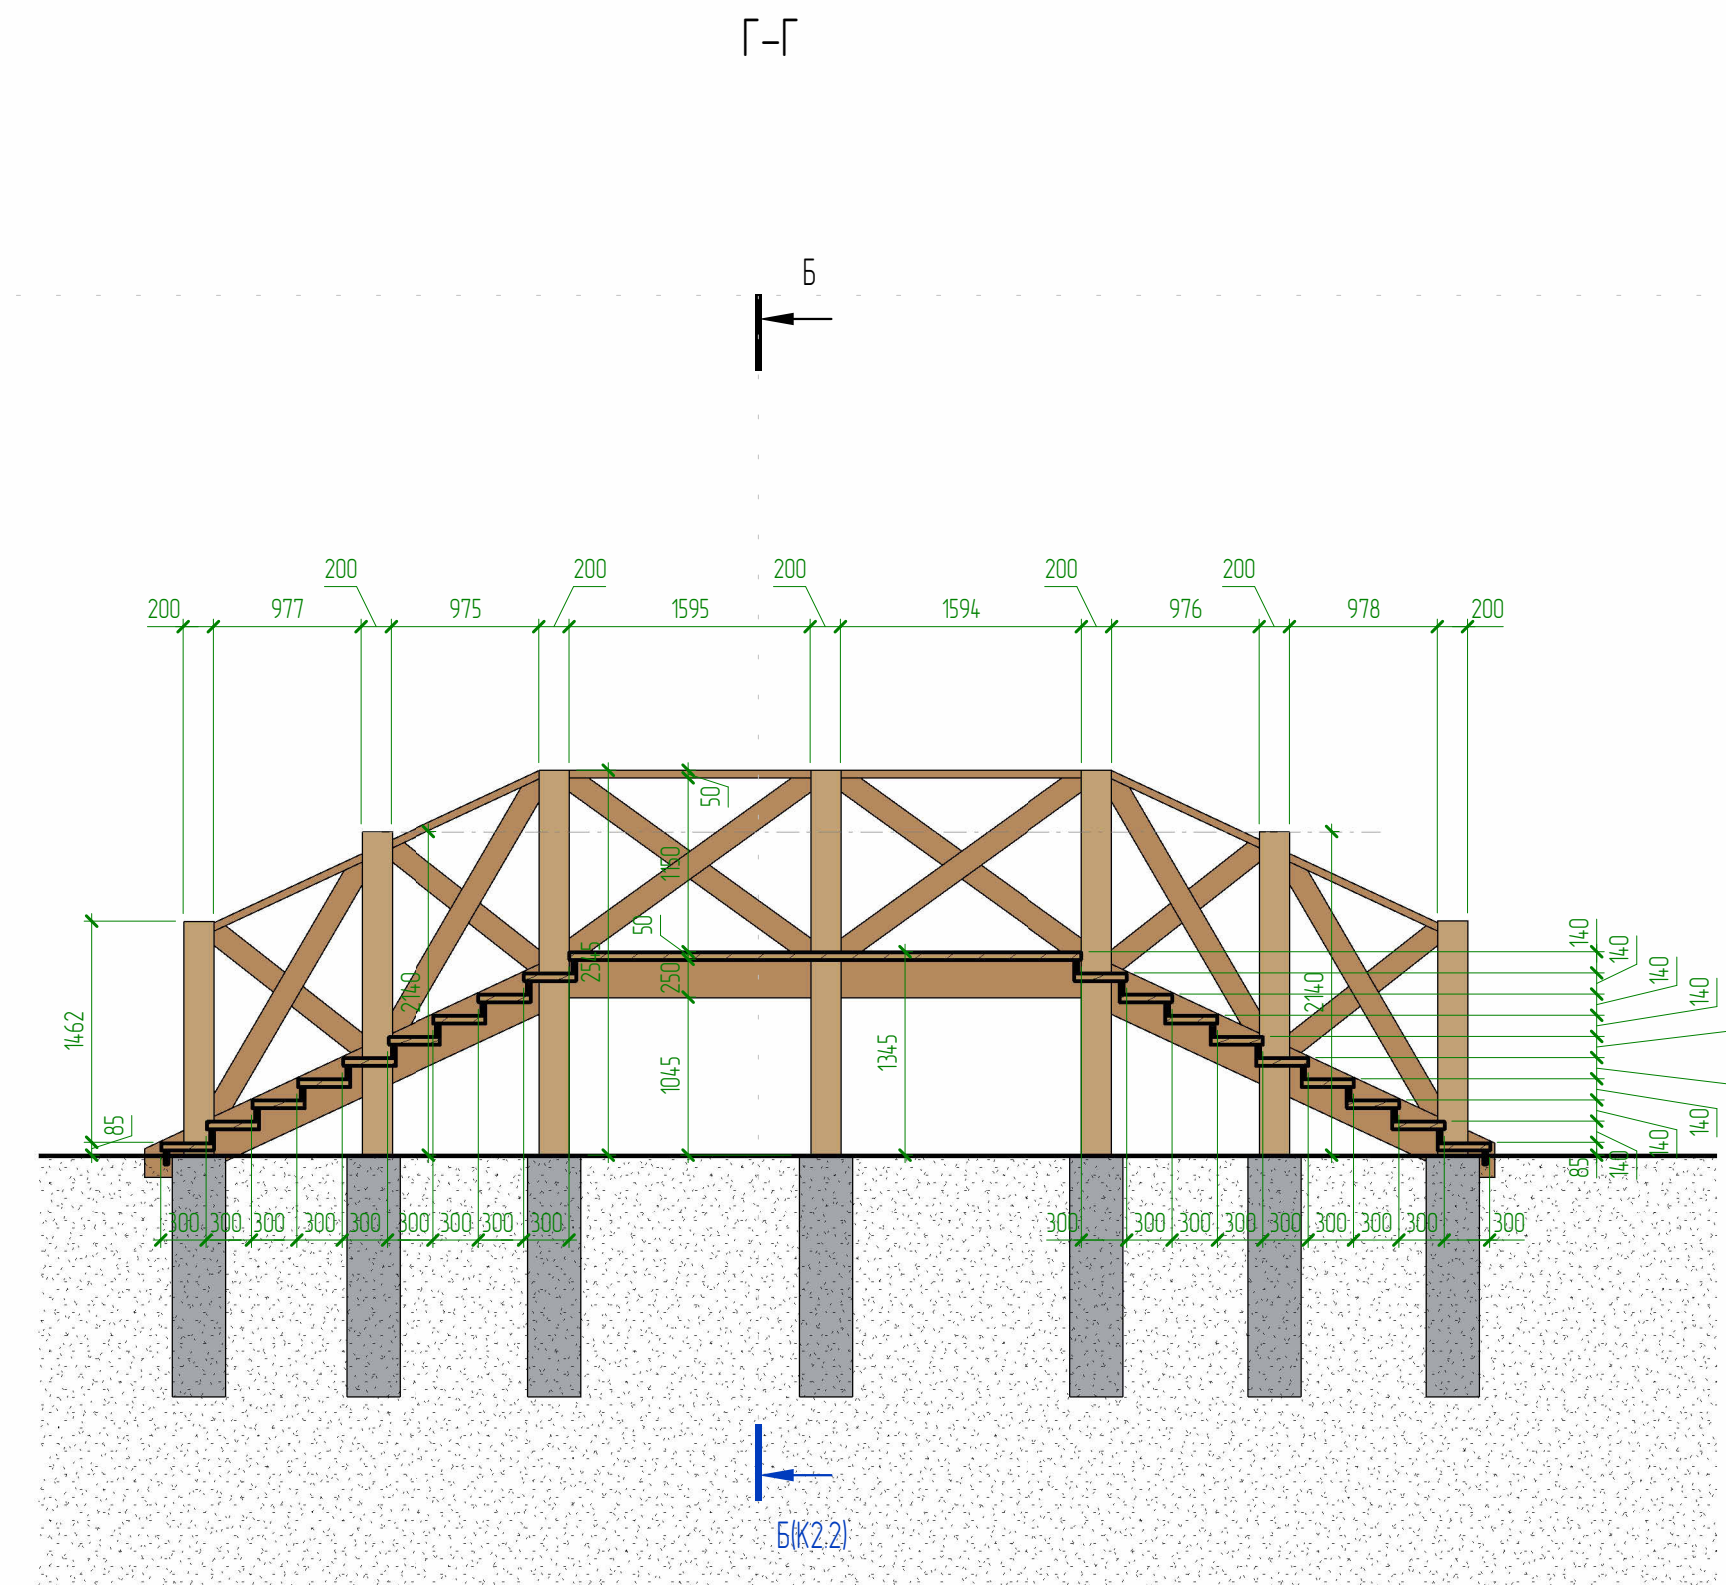


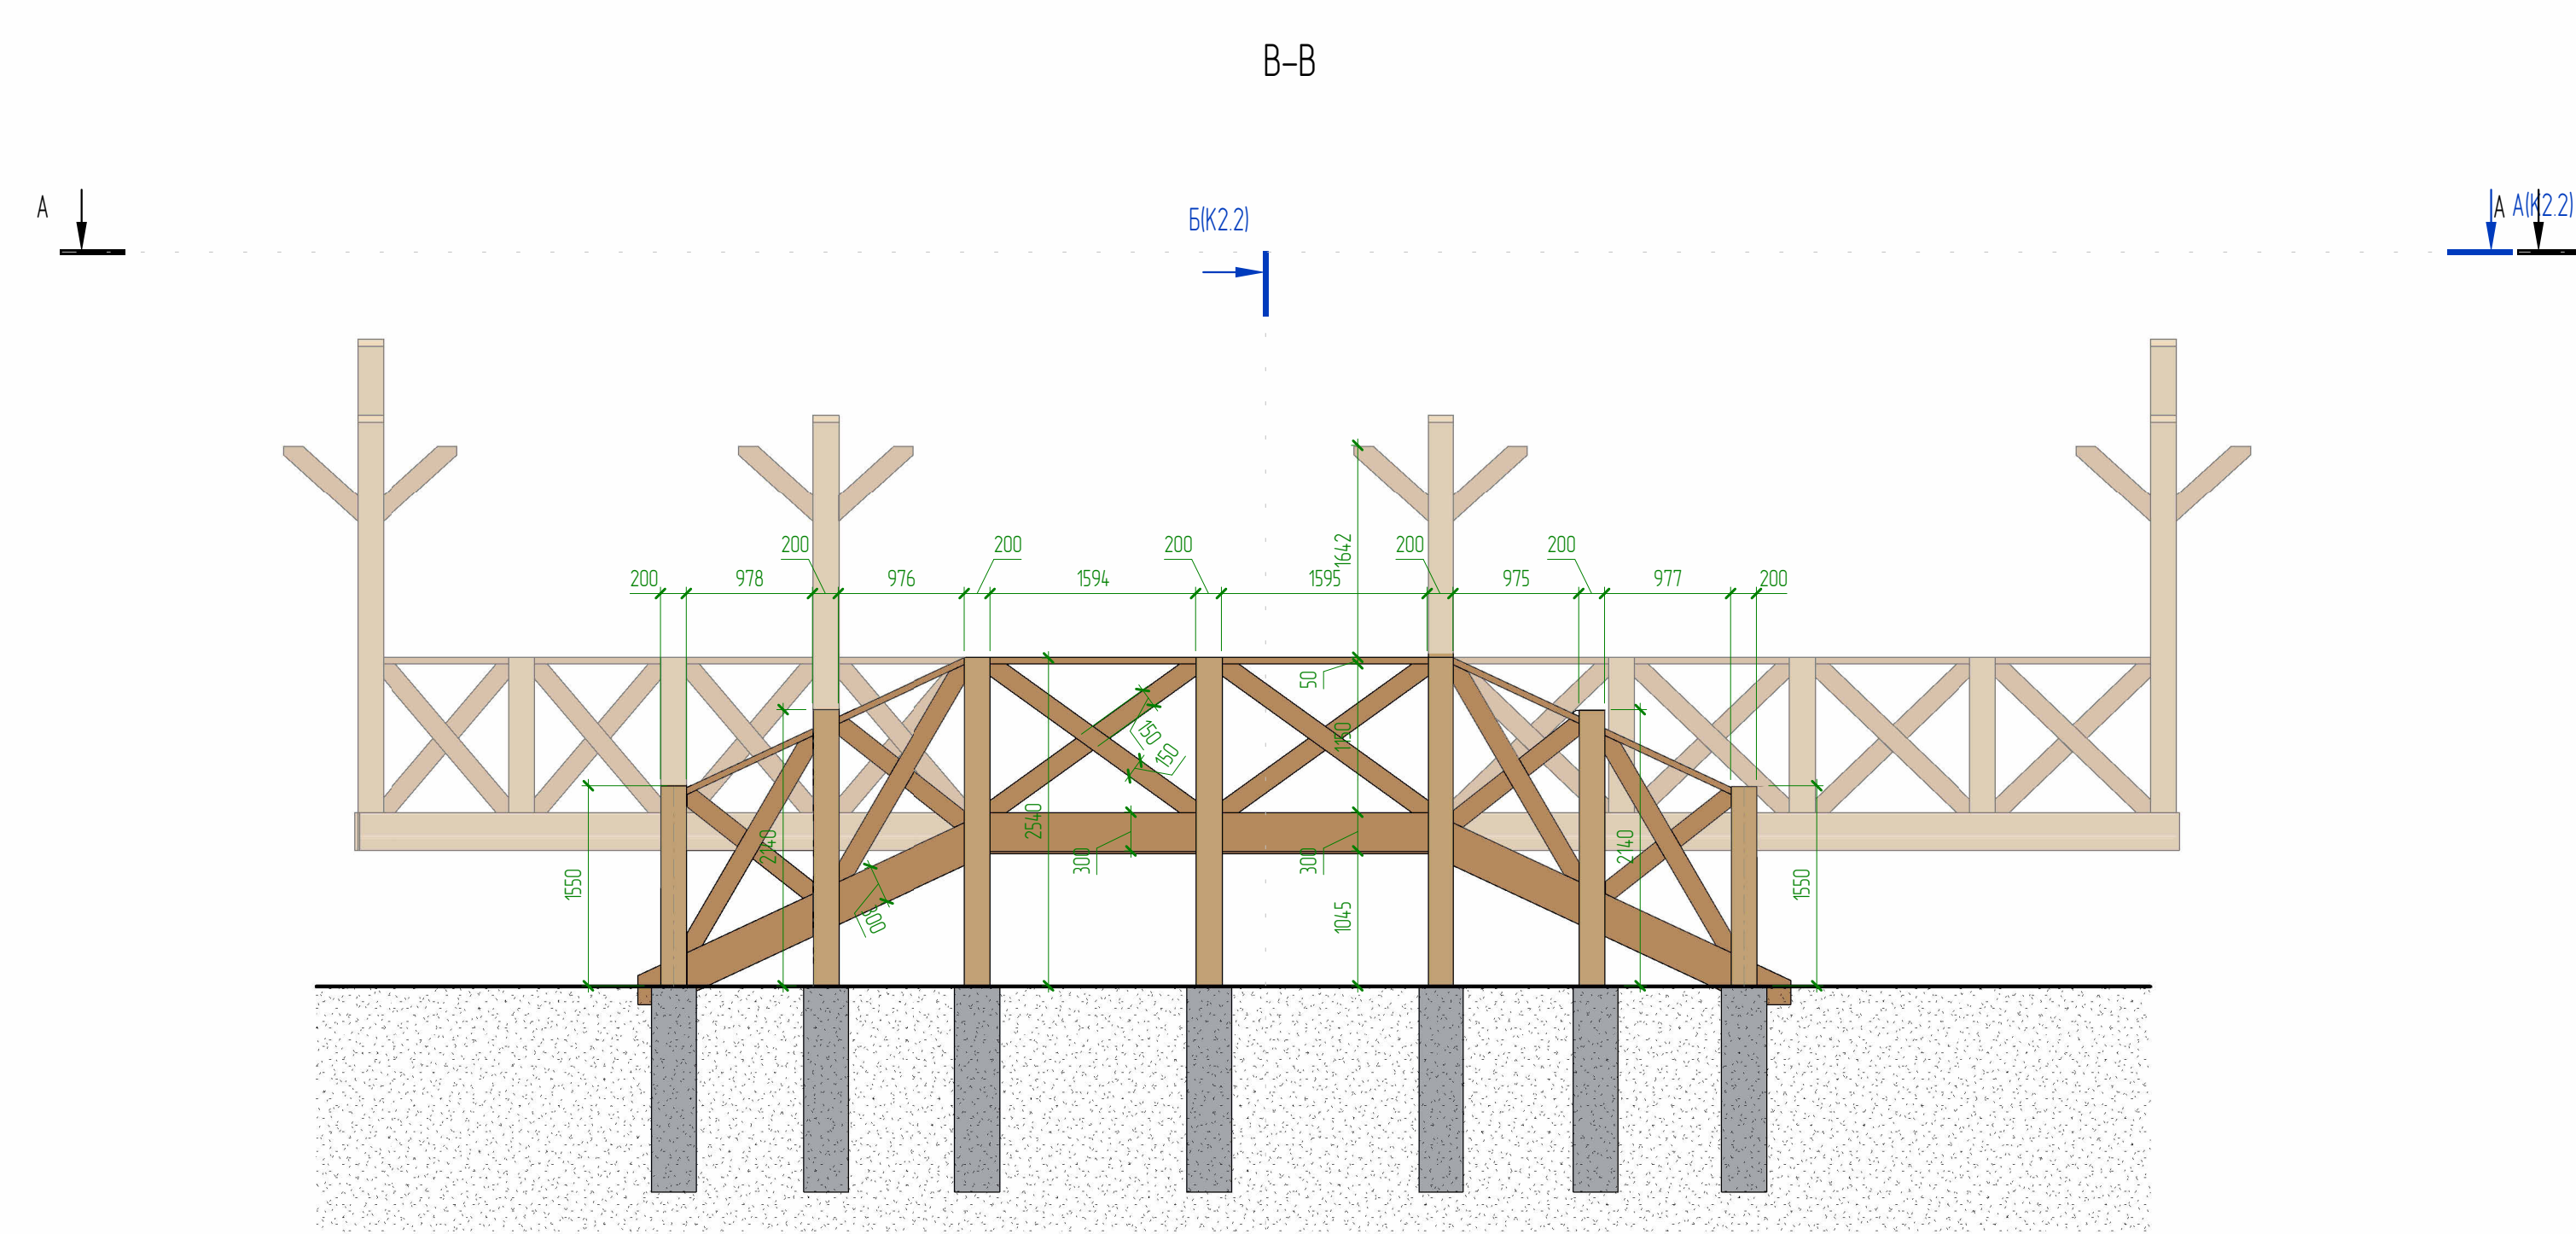

Инв. № подл.	Подп. и дата	Взам. инв. №	Сегласовано

							Намер проекта -			
							Наименование проекта			
Изм.	Колуч.	Лист	№вск.	Подп.	Дата		Компедж	Стация	Лист	Листов
								П	К2.2	
							Крыльцо 2. Сечения			